


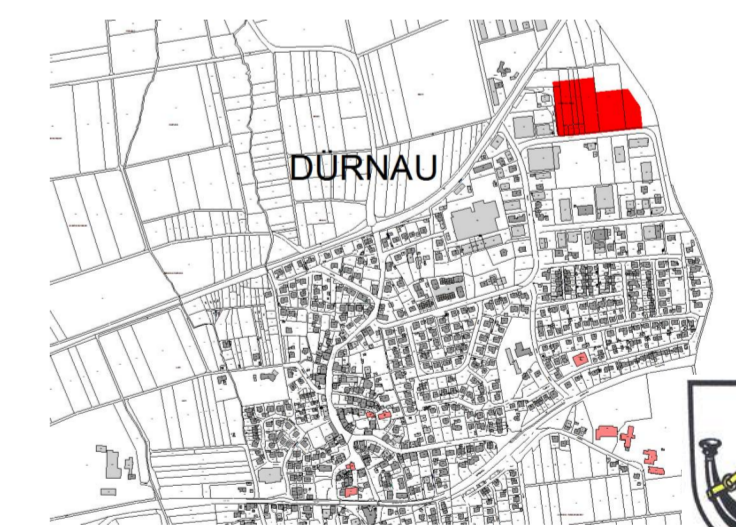

KREIS GÖPPINGEN
GEMEINDE DÜRNAU
GEMARKUNG DÜRNAU

**BEBAUUNGSPLAN
„UNTERES RIED III“
1. Entwurf**

Maßstab 1:500
Höhen im Neuen System



Gefertigt: 08.07.2015
Aktualisiert:

GEMEINDEVERWALTUNGSVERBAND
„RAUMBAD BOLL“-VERBANDSBAUAMT
73087 Boll • Erlengarten 1

Dip.-Ing.(FH) Georg Gehring
Tel. 07164/91004-16 Fax -33
gehring@gvv-boll.kdrs.de